

籃球場及排球場改善工程

施工公告

主旨：「籃球場及排球場改善工程」工程預訂 100 年 3 月 19 日(星期六)~100 年 4 月 10 日(星期日)辦理施工作業，配合工程執行之相關作業，詳如說明，請 查照。

說明：

- 一、本工程原預定於 100 年 3 月 19 日(星期六)~100 年 4 月 10 日(星期日)期間辦理籃球場「階梯施作、增設斜坡道及籃球柱灌漿及增加支撐架」、排球場「草坪補土整平」等施工作業，每日施工時段為上午 8 時至下午 6 時（施工內容詳附圖）。
- 二、考量安全，施工期間籃球場第一場地暫停開放使用，期間將產生振動、噪音及粉塵等狀況，造成困擾與不便，敬請見諒。
- 三、施工期間非相關人員請勿靠近工區周邊區域，以免發生危險之情事。

施工廠商：榮易營造有限公司/電話：03-5407004

工地負責人：楊介榮 0937-137577

監造單位：謝承諭建築師事務所/電話：03-5612058


監造負責人：朱朔燕 0910-960285

營繕組聯絡人：林文瑜 /分機：31338 (03-5731338)

體育室聯絡人：張祐華 /分機：34671

籃球場改善工程

施工位置一
既有階梯，新增銜接步
道，設計寬度為1.8公尺。

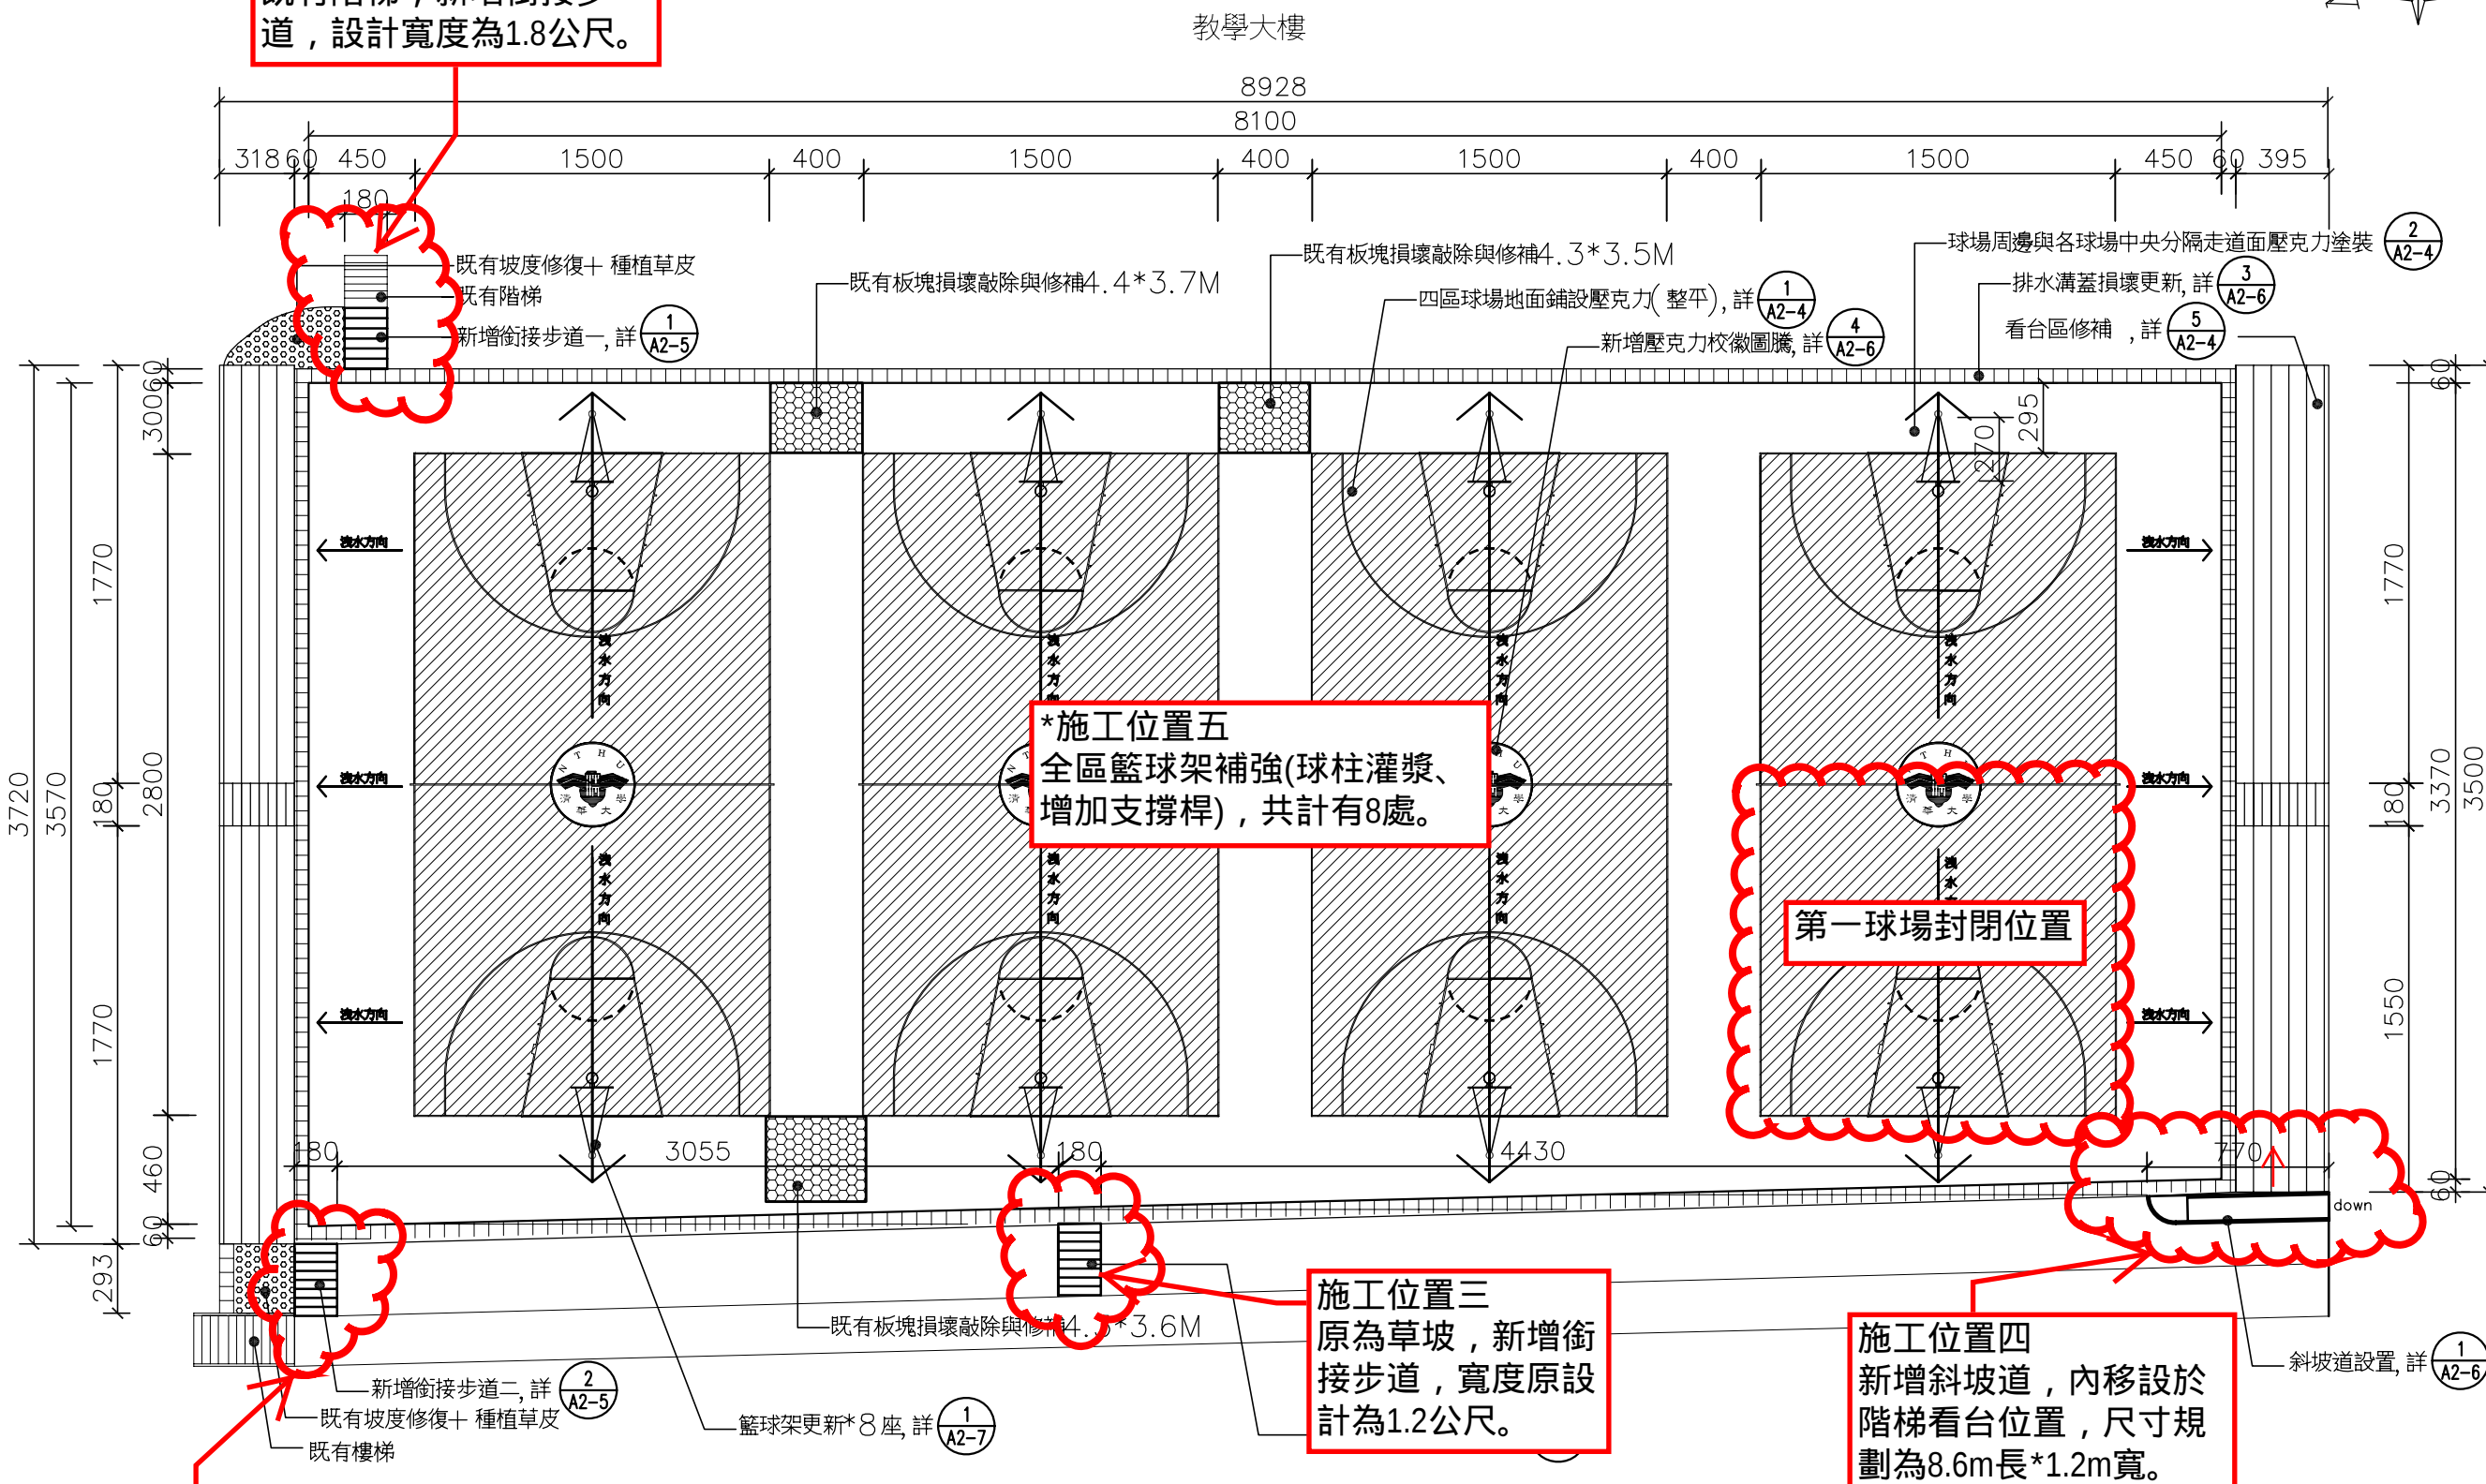

1 籃球場整修平面圖
A2-2 SCALE: 1/300

謝承諭建築師事務所
architecture landscape interior design
TEL: +886-3-5358382
FAX: +886-3-5430725
Email: orch.slu@msa.hinet.net
新竹市 中正路 482 巷 64 號 1 樓

工程名稱 PROJECT
國立清華大學
籃球場及排球場改善工程

圖面名稱 DRAWING TITLE
籃球場整修平面圖

業務編號 JOB NO.

日期 DATE
比例 SCALE
設計 DESIGNED BY
繪圖 DRAWN BY
核對 CHECKED BY
核准 APPROVED BY

圖面修正 REVISIONS		
NO.	日期 DATE	內容 REMARKS

工程顧問 CONSULTANTS
結構 STRUCTURAL
機電 MECHANICAL/ELECTRICAL
空調 AIR CONDITIONING
室內設計 INTERIOR DESIGN


印鑑 SIGNATURE

說明 GENERAL NOTES
一、 本圖為本所依據業主提供之資料繪製，如有錯誤，概與本所無涉。
二、 凡工程，本所人員均須親自到場監工，如有不實，概與本所無涉。
三、 本圖為本所依據業主提供之資料繪製，如有錯誤，概與本所無涉。
四、 凡工程，本所人員均須親自到場監工，如有不實，概與本所無涉。
五、 本圖為本所依據業主提供之資料繪製，如有錯誤，概與本所無涉。
六、 凡工程，本所人員均須親自到場監工，如有不實，概與本所無涉。

圖號 DRAWING NO.
2
A2

張數 SHEET NO.
4
18

排球場改善工程

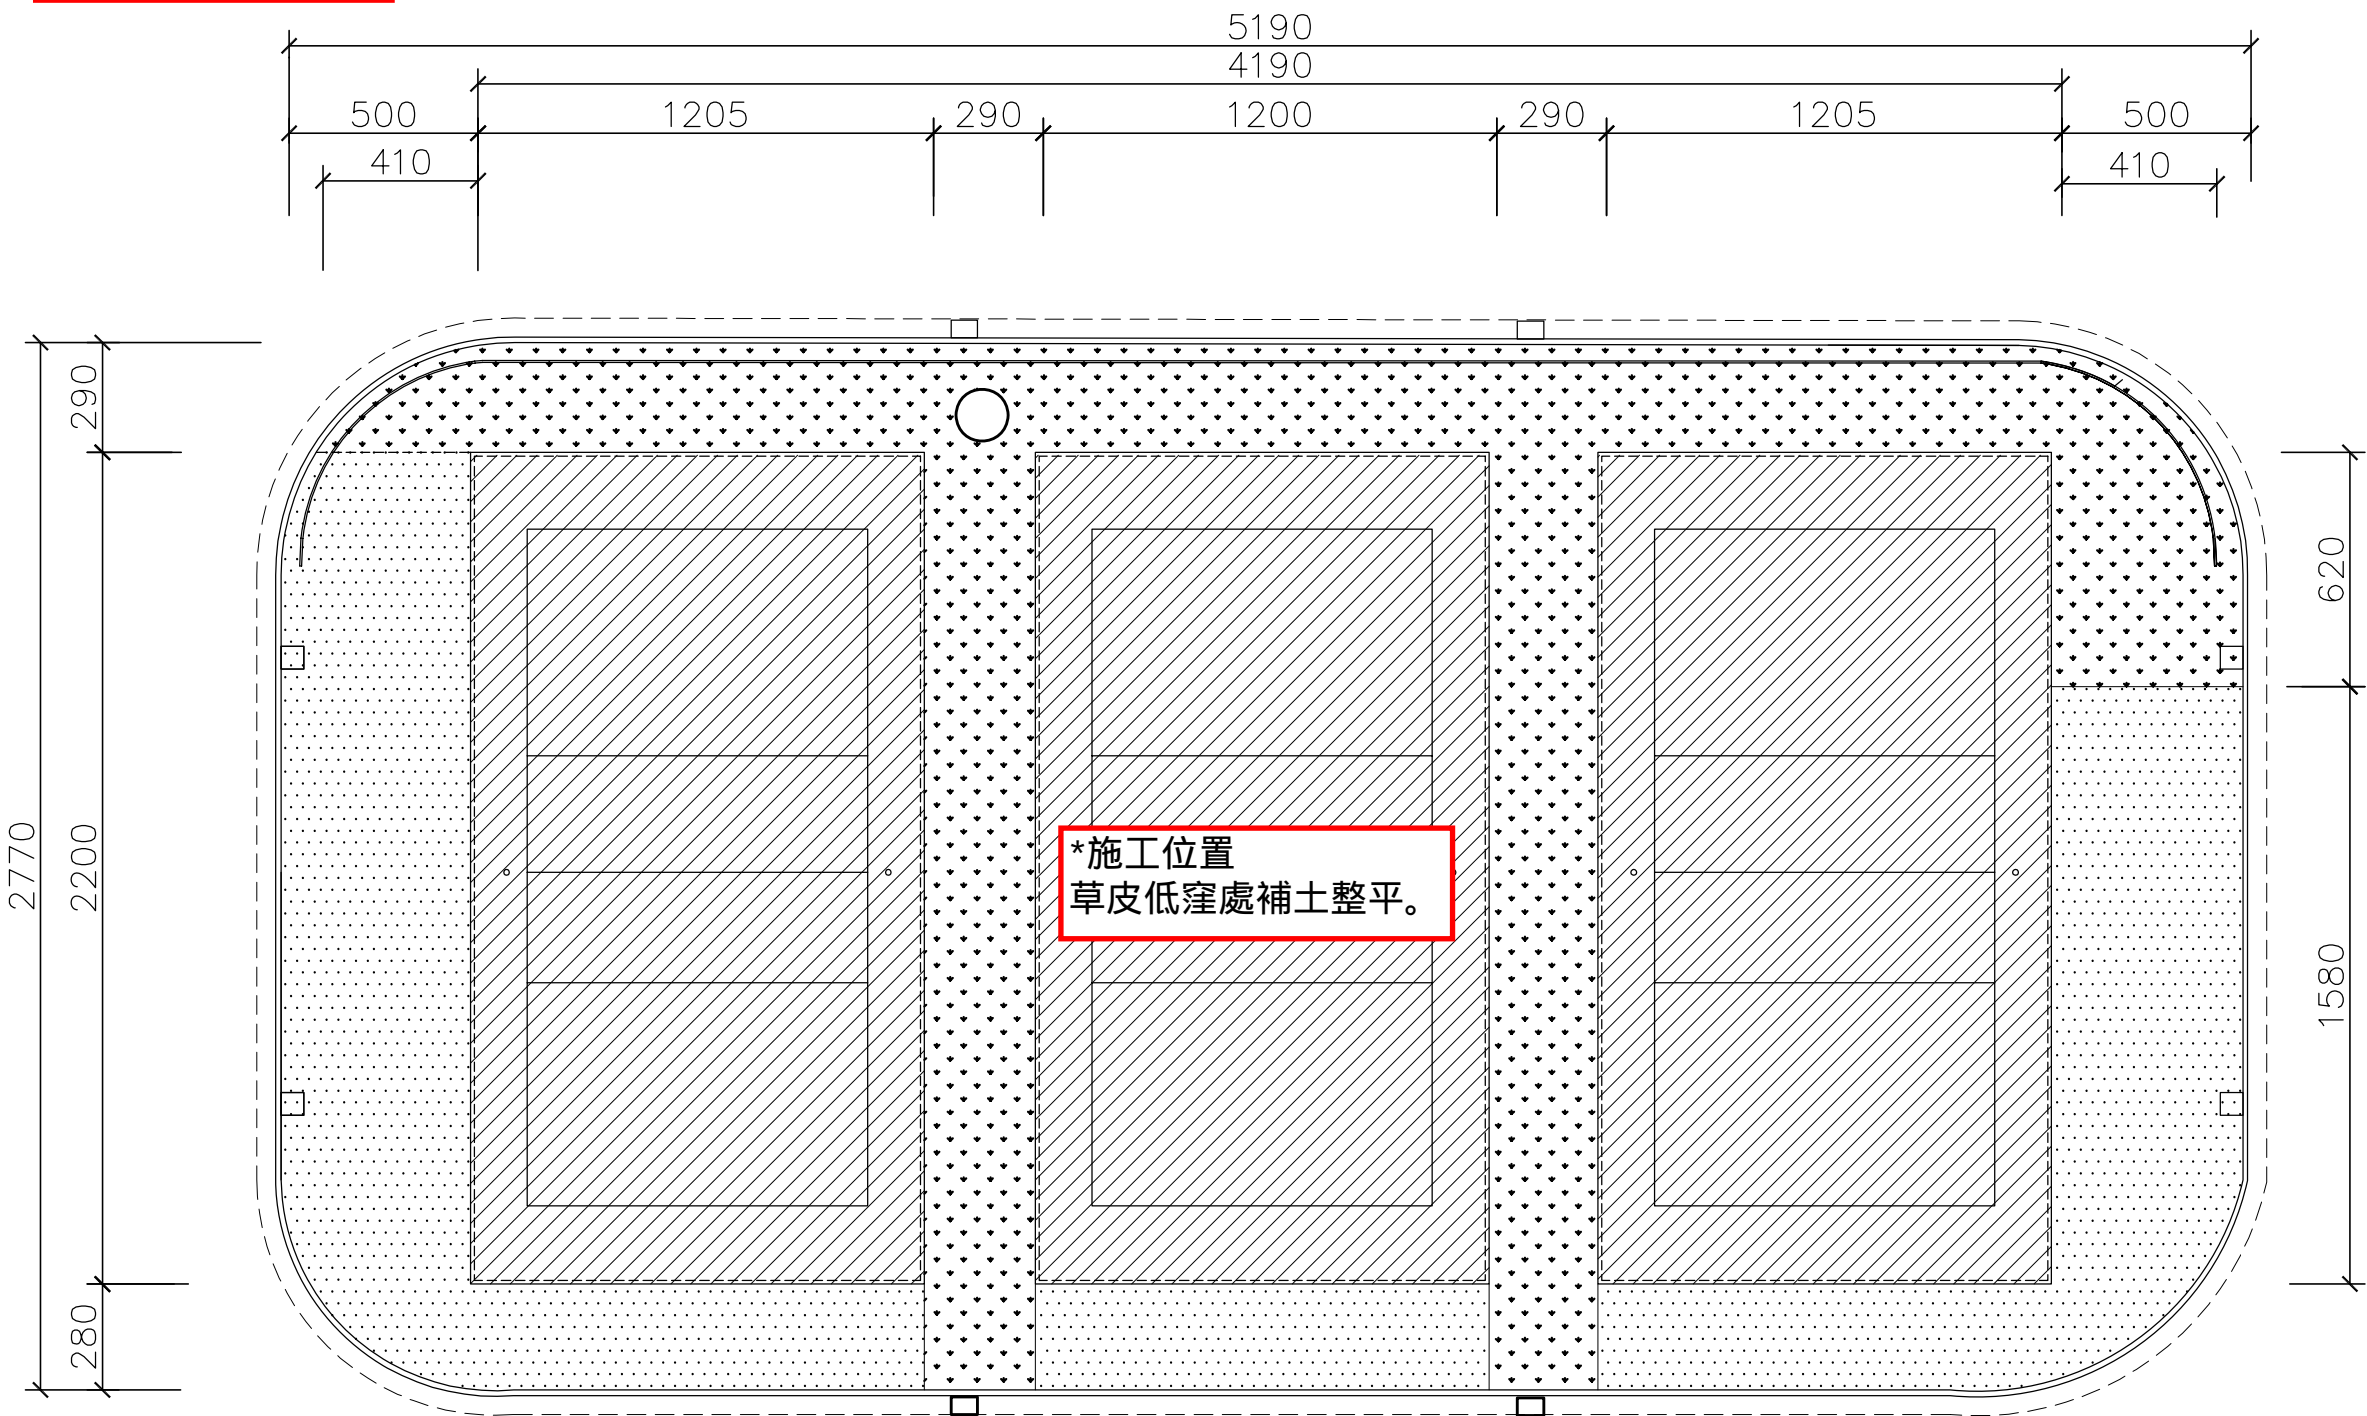


1 地坪整修平面配置圖
A3-3 SCALE: 1/200

整修配置表

圖例	整 修 項 目	備註
	三區球場地坪整修—壓克力整平	
	新增百慕達草坪	
	鋪砂暨地坪整理+百慕達草補植	

謝承諭建築師事務所

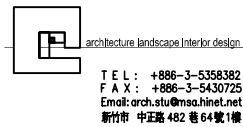

TEL: +886-3-5358382
FAX: +886-3-5430725
Email: orch.slu@msa.hinet.net
新竹市 中正路 482 巷 64 號 1 樓

工程名稱 PROJECT

國立清華大學
籃球場及排球場改善工程

圖面名稱 DRAWING TITLE

地坪整修平面配置圖

業務編號 JOB NO.

日期 DATE

比例 SCALE

設計 DESIGNED BY

繪圖 DRAWN BY

核對 CHECKED BY

核准 APPROVED BY

圖面修正 REVISIONS

NO. 日期 DATE 內容 REMARKS

工程顧問 CONSULTANTS

結構 STRUCTURAL

機電 MECHANICAL/ELECTRICAL

空調 AIR CONDITIONING

室內設計 INTERIOR DESIGN

印鑑 SIGNATURE

說明 GENERAL NOTES

- 一、本圖為本所依據業主提供之資料繪製，如有錯誤，概與本所無涉，特此聲明。
- 二、圖中尺寸，除另有註明外，均以公分為準。凡圖中尺寸，如有矛盾，以圖面尺寸為準。
- 三、本圖為本所依據業主提供之資料繪製，如有錯誤，概與本所無涉，特此聲明。
- 四、本圖為本所依據業主提供之資料繪製，如有錯誤，概與本所無涉，特此聲明。
- 五、本圖為本所依據業主提供之資料繪製，如有錯誤，概與本所無涉，特此聲明。
- 六、本圖為本所依據業主提供之資料繪製，如有錯誤，概與本所無涉，特此聲明。

圖號 DRAWING NO.

3
A3

張數 SHEET NO.

13
18