

北校門高壓總變電站 MOF2 至電工房電纜線汰換工程 近期施作時程公告

主旨：機車塔至北校門以及電工房東側及南側道路進行地下電纜施作工程，車輛改道及施作時程公告。


說明：


- 一、本工程預定於 **112/11/20(一)~112/11/22(三)** 進行地下電纜施作工程。
- 二、施工範圍為機車塔至北校門、電工房旁東側及南側道路(詳如附圖)，施作期間因有機具操作將產生噪音，車輛及人員請依管制繞行。
- 三、施工期間，非相關人員或車輛請勿靠近施工周邊區域，為確保人員安全，施工區域以安全圍離隔離，作業期間造成不便，敬請見諒，施工期間如遇雨天或校方重大活動，將順延施工。

施工廠商：智景有限公司 張先生 0910-232962

校內施工承辦單位：營繕組 吳家榮、傅奕翔 電話：03-5162289、03-5162286

校園安全相關事宜緊急通報電話：校警隊 03-5715131 校內直撥 33333

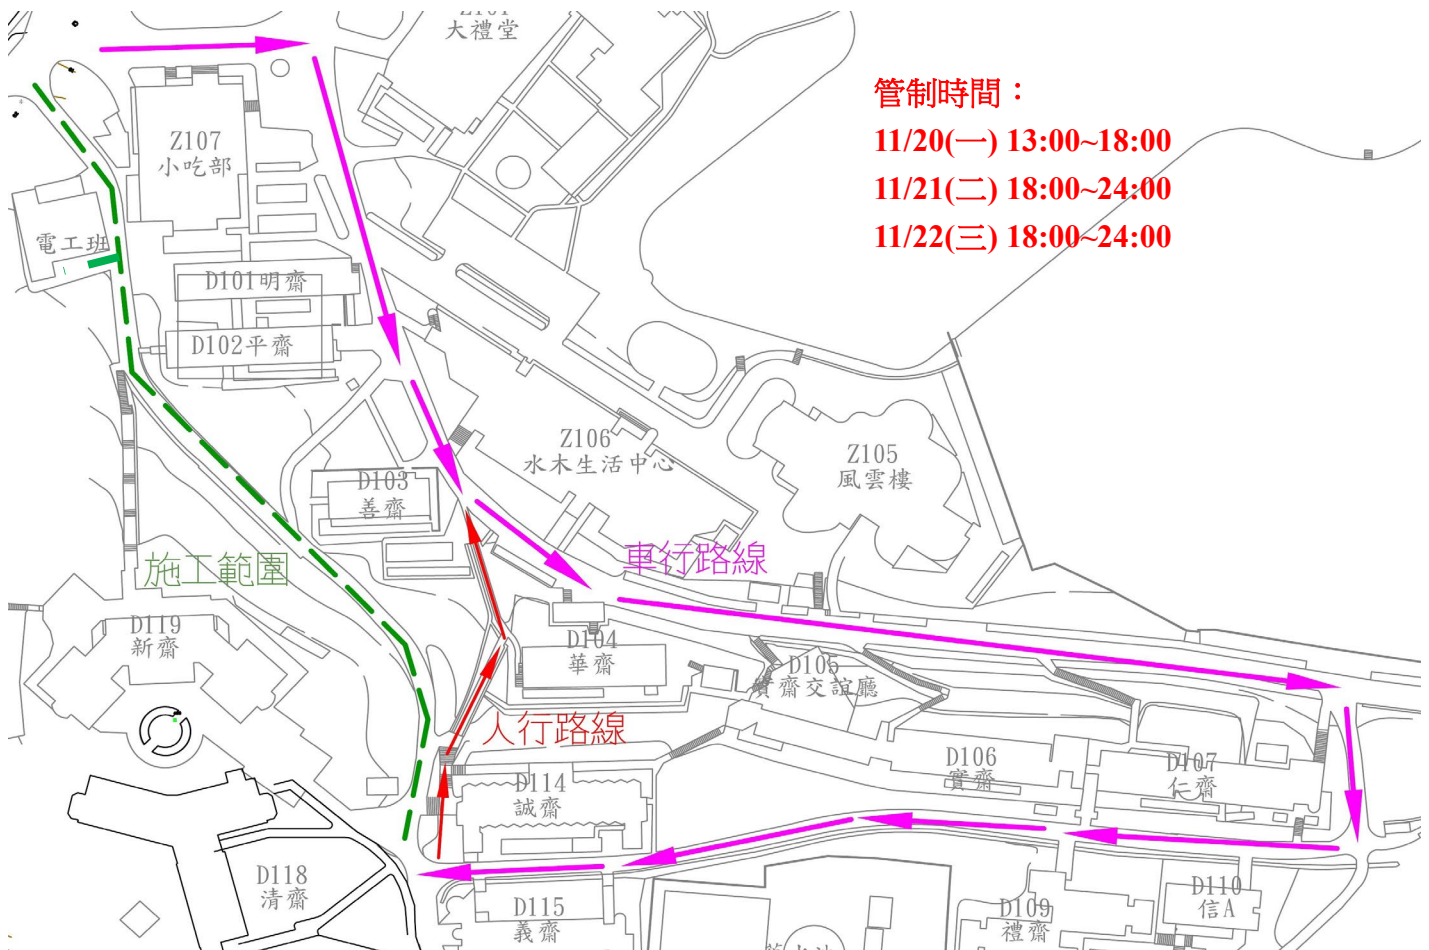

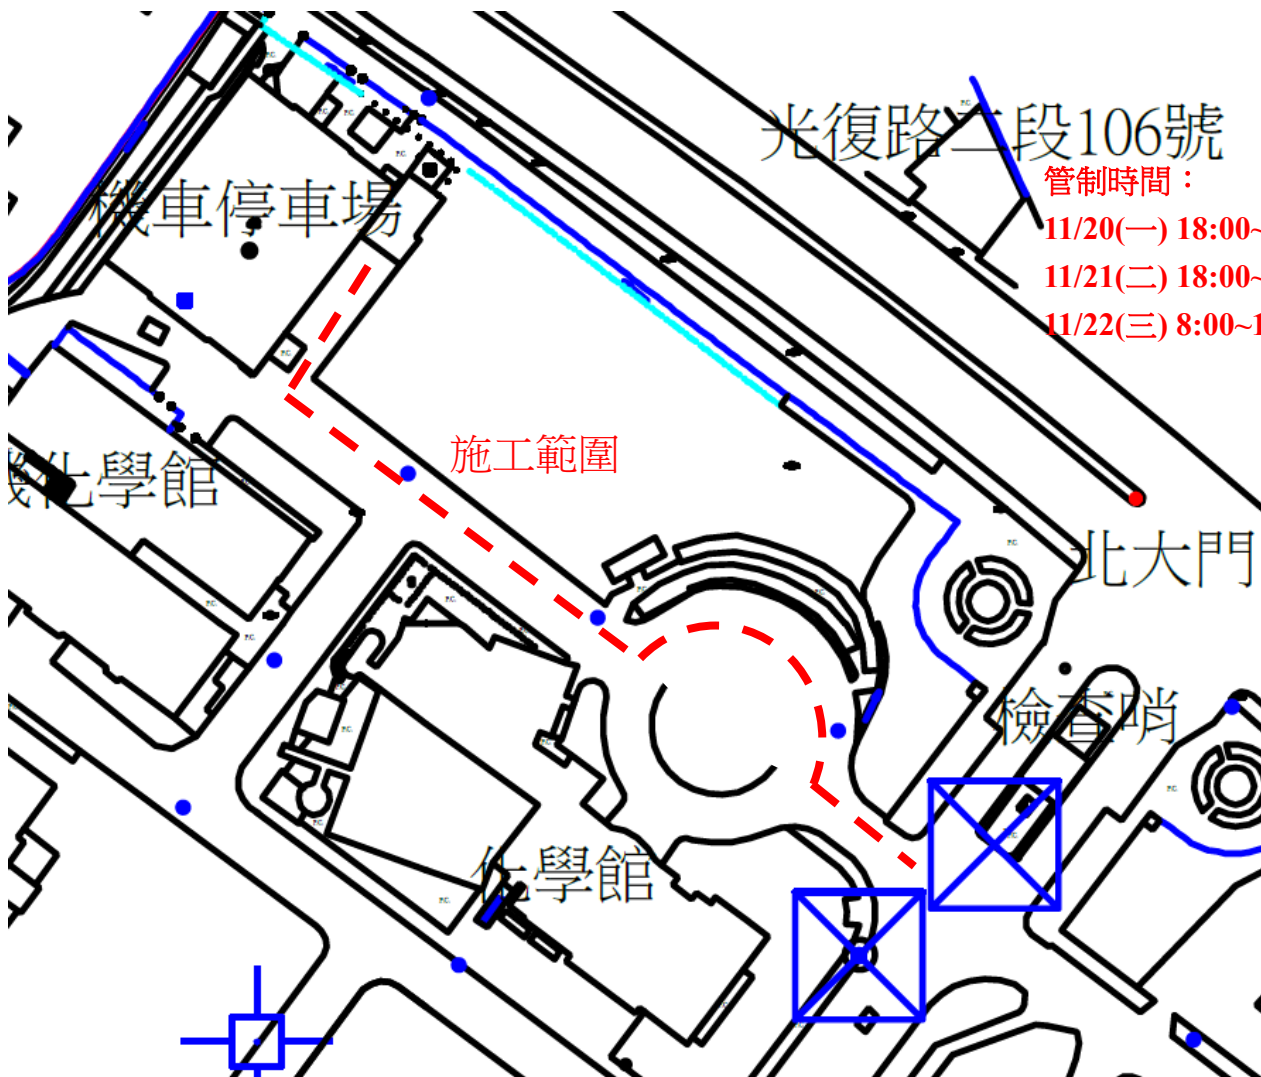

施工區域禁止行人及車輛通行. 請留心注意