




修改設計

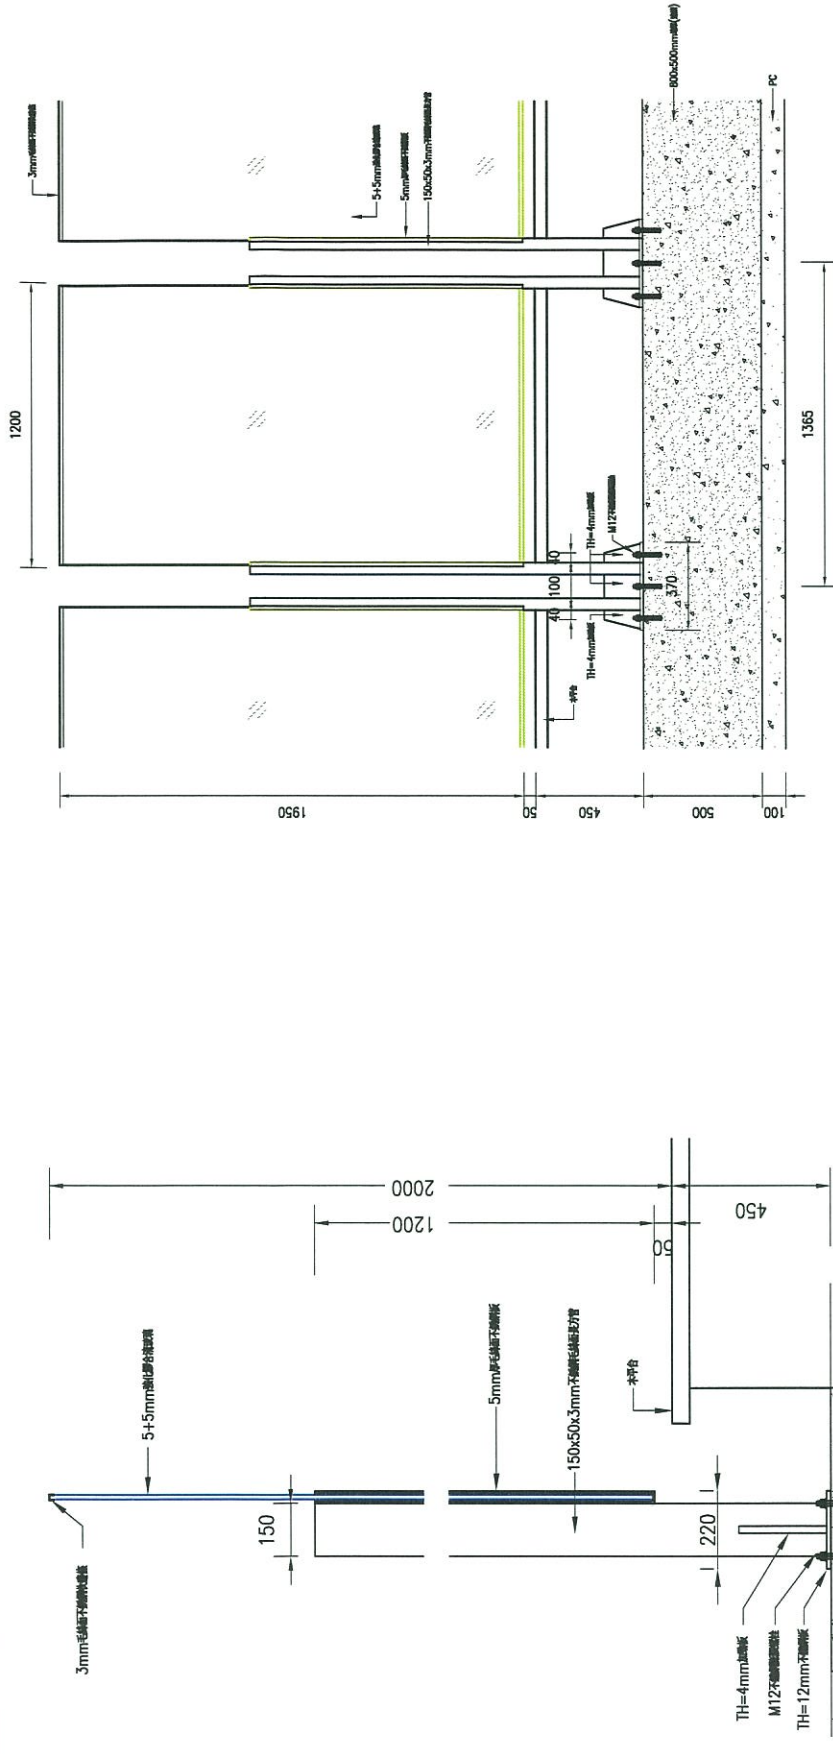

TYPE B 玻璃欄杆剖面圖 (2)
S-NIS

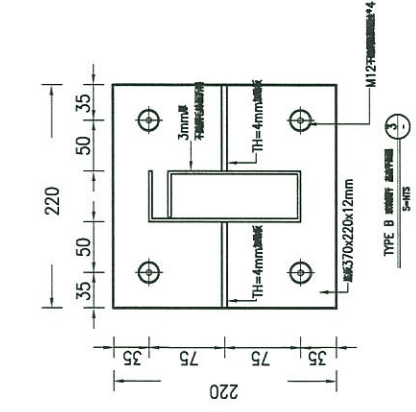

TYPE B 玻璃欄杆剖面圖 (1)
S-NIS

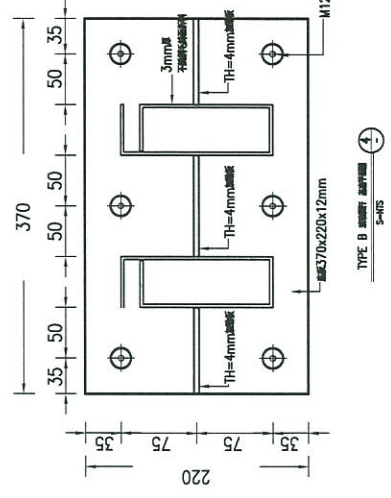

TYPE B 玻璃欄杆剖面圖 (4)
S-NIS

TYPE B 玻璃欄杆剖面圖 (5)
S-NIS

國立清華大學		陳佑宏建築師事務所		圖庫館前玻璃欄杆新建工程		
審核		圖名 TYPE B玻璃欄杆標準圖				
修改		圖號 04				
圖名	日期	修正	內容	地址：台北市大安區光復南路612號4樓之1 TEL：0921-828146	圖號	圖號
					04	04

新增單價說明

項次壹.三.5 玻璃欄杆 H=120cm，烤漆

項次壹.三.6 玻璃欄杆 H=200 cm，烤漆

烤漆說明：

氟碳烤漆之組成：

由 70%之 PVDF 氟碳樹脂(如 Kynar 500)，結合 30%之壓克力樹脂及顏料、添加劑和溶劑所組成的熱可塑性、烘烤型氟碳烤漆。

膜厚，30~40 μ (0.003~0.004 公分)。

優點：

- 1.超高耐候性：耐候 20 年以上，不變色。
- 2.耐污染性：採用與不沾鍋同屬之氟化物，不易沾染灰塵。
- 3.具優良之耐鹽霧性與耐化性。
- 4.耐磨耗性優。